

1. DACHGESCHOSS




201 1. Etage

5½-Zimmer-Wohnung

Bruttowohnfläche 197.7 m²

Loggien 12.3 + 5.6 + 5.6 m²

Keller 20.4 m²

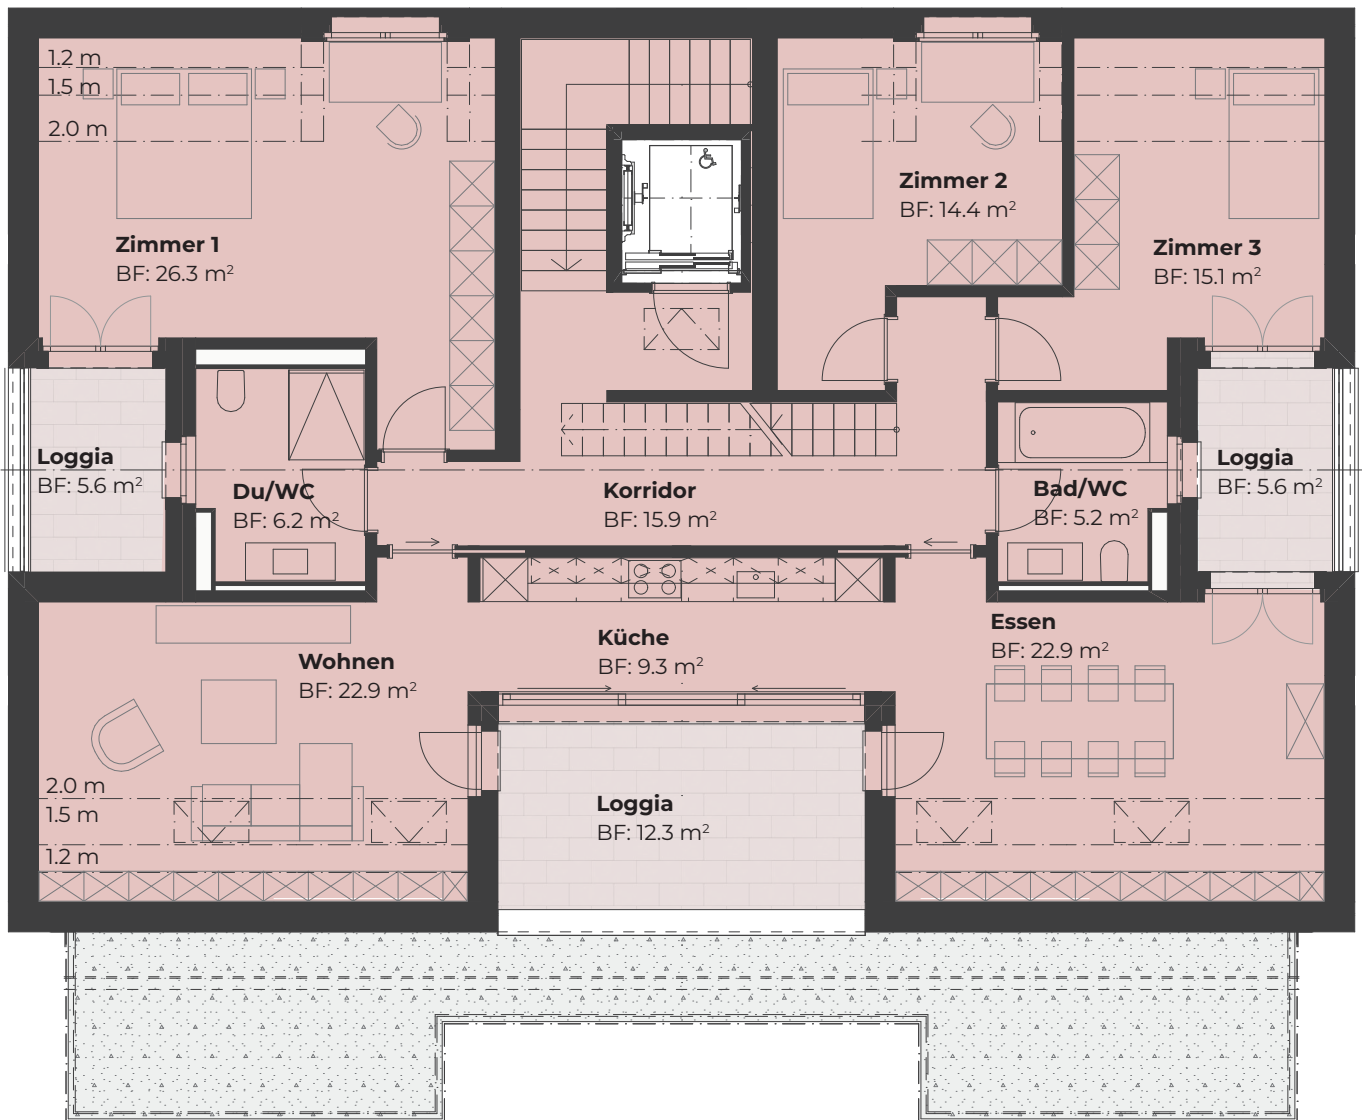


2. DACHGESCHOSS



201 2. Etage

5½-Zimmer-Wohnung

Bruttowohnfläche 197.7 m²

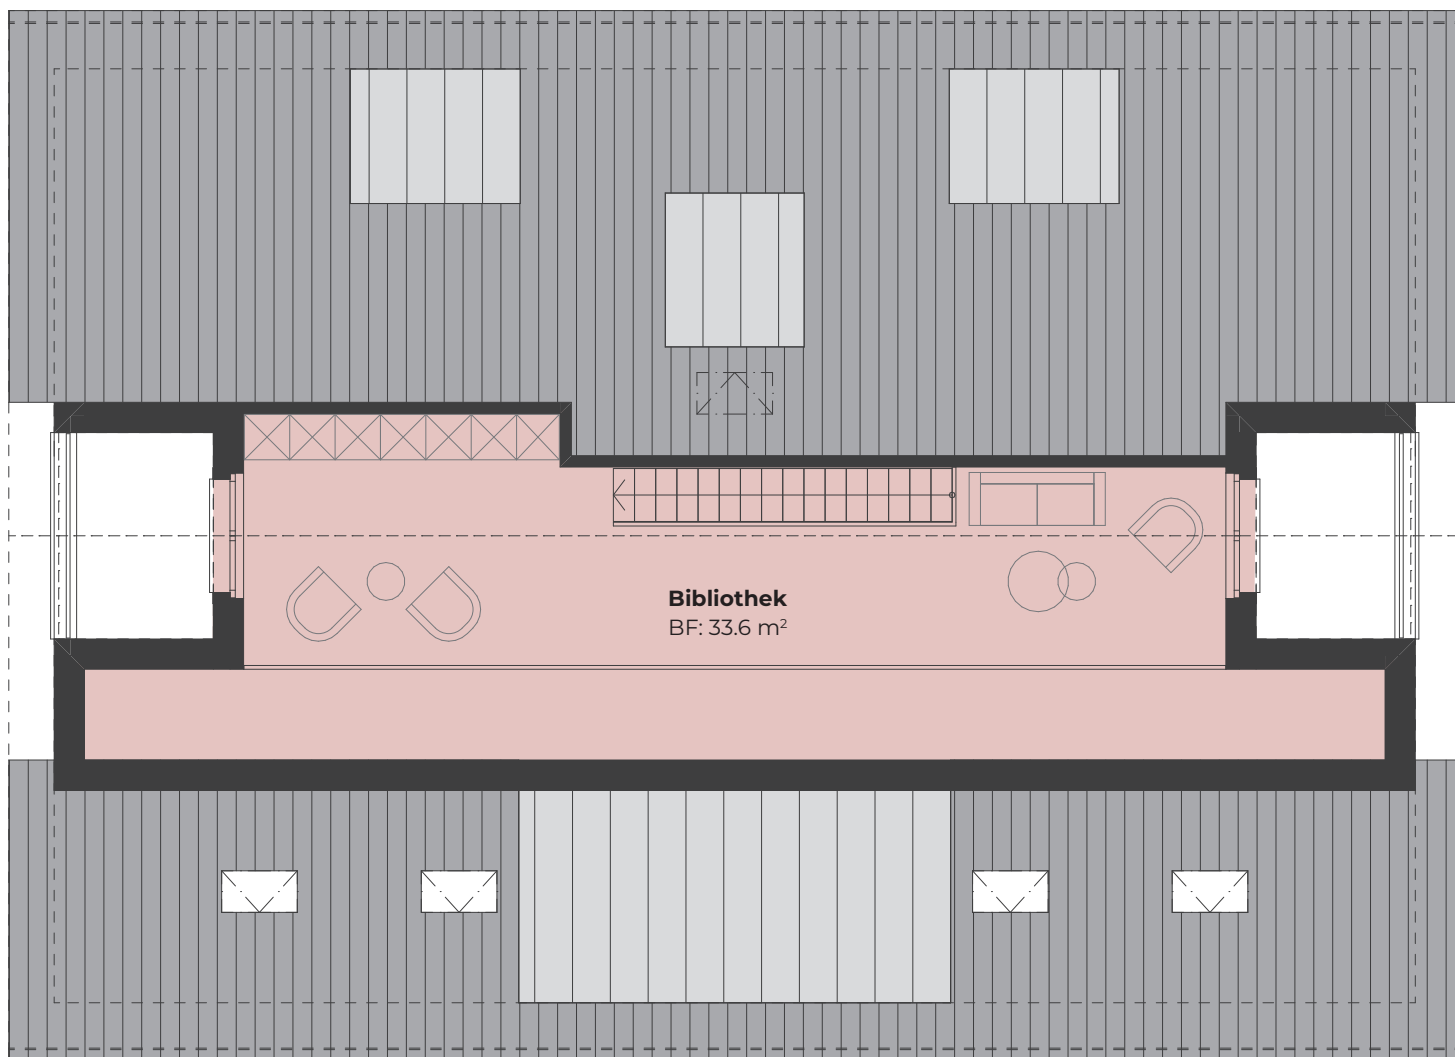

MÄNNEDORF | AUFDORFSTRASSE 212 | 1.DACHGESCHOSS

MST. 1:100 | A3

