

# PUUREHUUS WEST

1. Obergeschoss

3 ½ Zimmer

**B103\_Etagenwohnung**

Wohnfläche BWF 86.5 m<sup>2</sup>

Aussenfläche 8.6 m<sup>2</sup>

Keller 10.1 m<sup>2</sup>

3 ½ Zimmer



**B102\_Etagenwohnung**

Wohnfläche BWF 89.0 m<sup>2</sup>

Aussenfläche 8.6 m<sup>2</sup>

Keller 10.1 m<sup>2</sup>

HAUS WEST

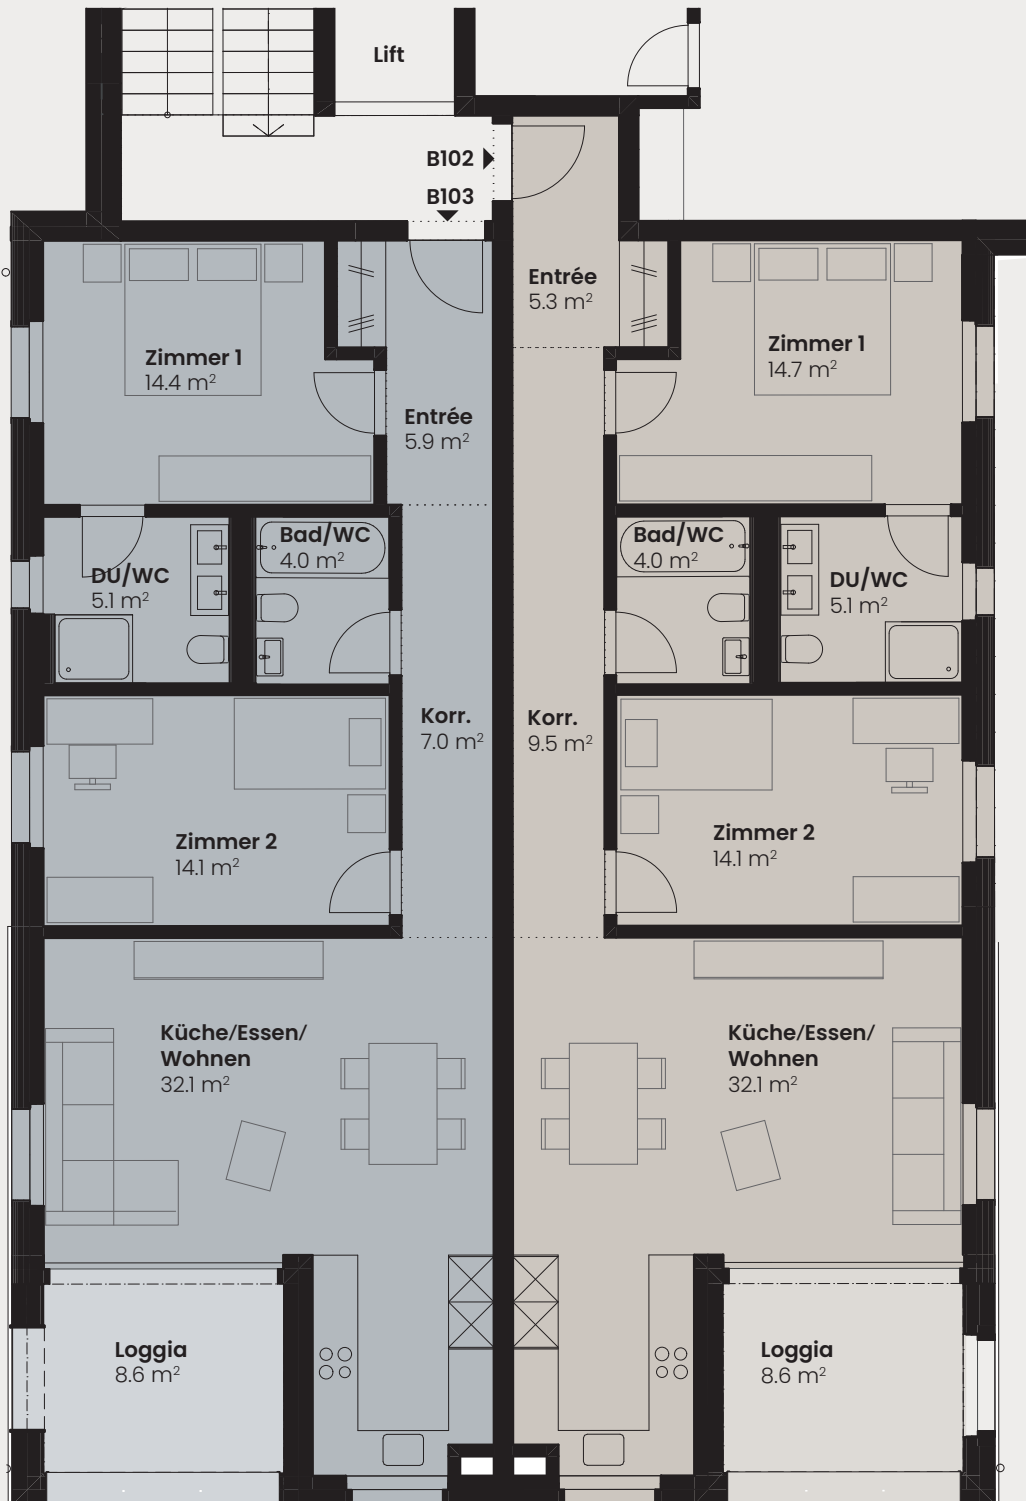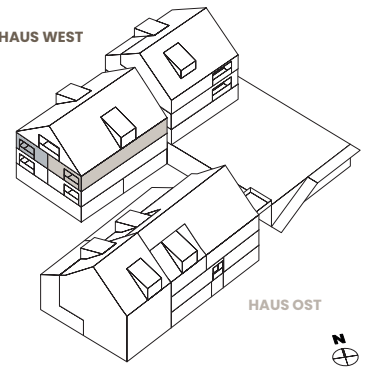

Masstab 1:100

1 m 5 m

