


# Abstellräume und Einstellhalle

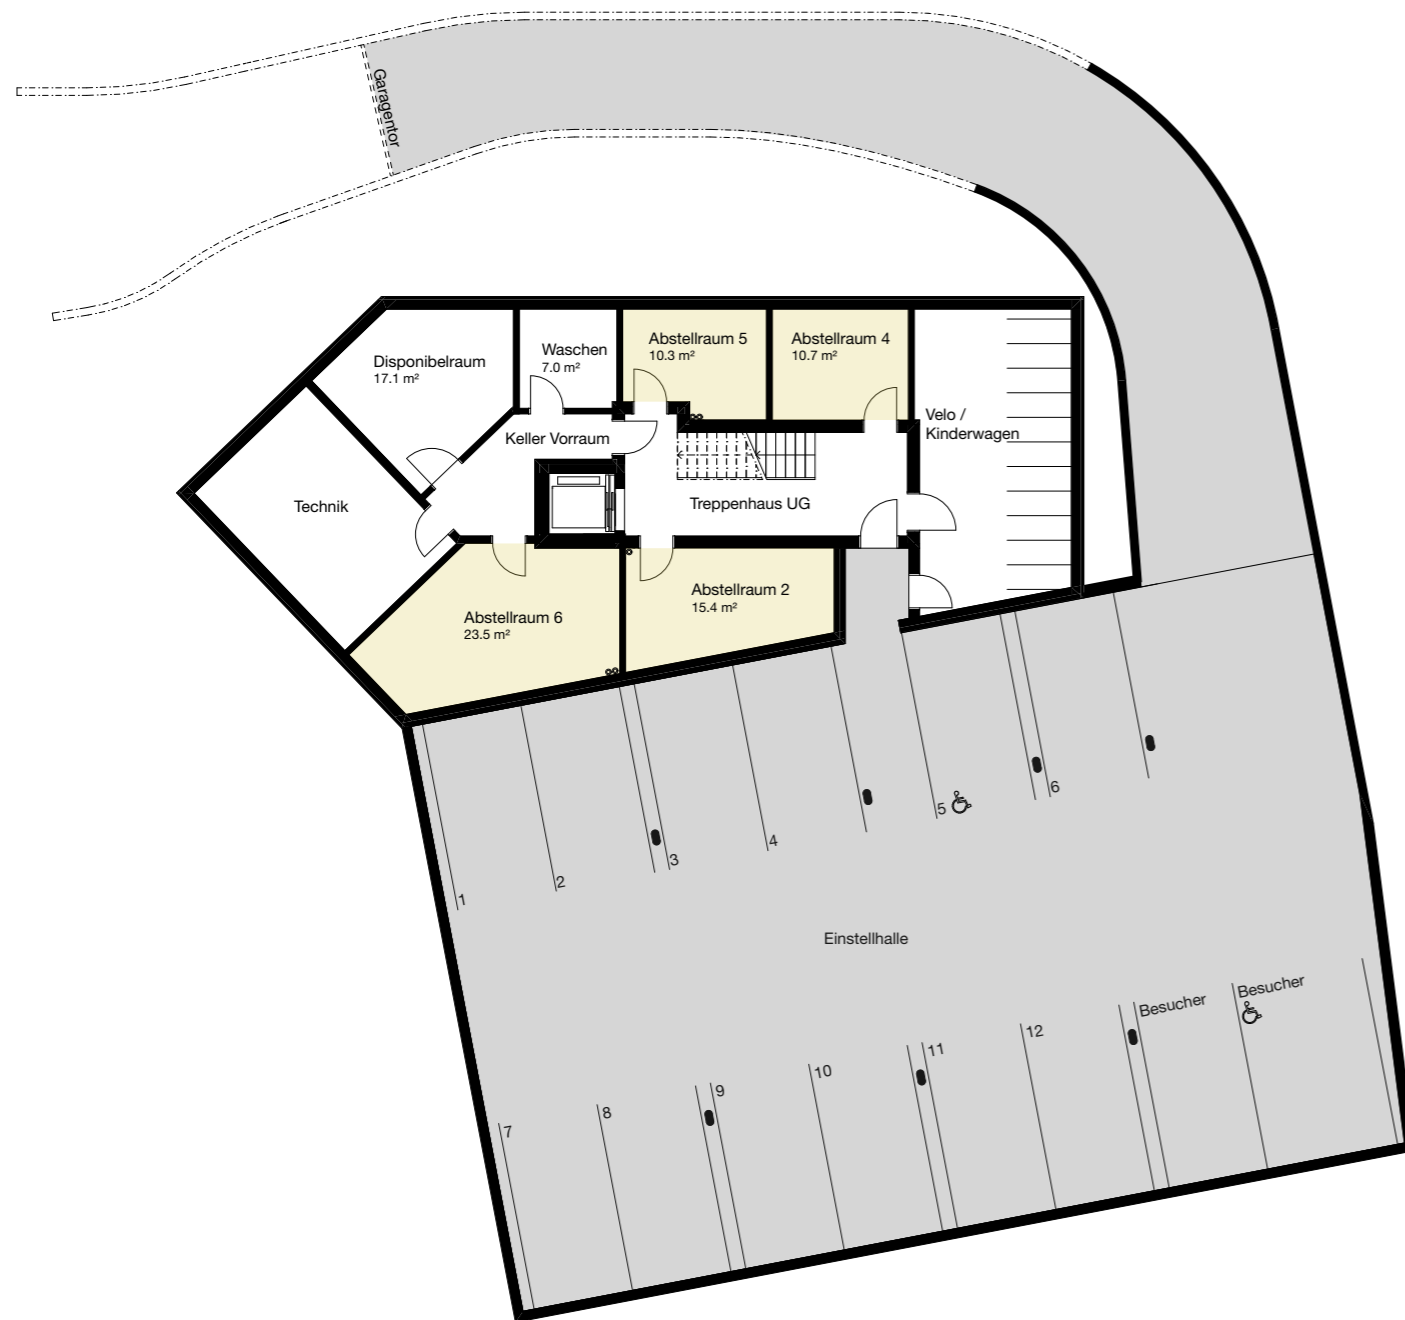

[www.schoenegg-herrliberg.ch](http://www.schoenegg-herrliberg.ch)

Objektadresse: Busenhardstrasse 4, 8704 Herrliberg

## Bauherr

Meili Unternehmungen  
Seestrasse 99a  
CH-8702 Zollikon  
[www.meili-unternehmungen.ch](http://www.meili-unternehmungen.ch)  
[www.schoenegg-herrliberg.ch](http://www.schoenegg-herrliberg.ch)

## Architektur

Menzi Bürgler  
Architekten AG  
Grubenstrasse 9  
CH-8045 Zürich

## Verkauf

Kubus Real Estate AG  
Seefeldstrasse 9  
8008 Zürich  
Telefon 044 252 71 80  
Mobil 079 237 63 84  
[info@KubusRE.ch](mailto:info@KubusRE.ch)

**meili**unternehmungen  
Wir setzen Akzente.



Massstab 1:200



BWF = Bruttowohnfläche = Fläche sämtlicher innerhalb einer Wohnung liegenden Wohnräume, Nebenräume, Gänge, Innenwände und Treppen; nicht aber ausserhalb liegende Flächen wie Aussenmauern, Treppenhäuser, Terrassen oder offene Balkone.

Aus sämtlichen Plänen, Zeichnungen, Visualisierungen oder Angaben dieses Prospektes können keinerlei Ansprüche abgeleitet werden. .  
Visualisierungen: [www.raumgleiter.com/Zürich](http://www.raumgleiter.com/Zürich). Konzeption [www.finkdifferent.de/Nufringen](http://www.finkdifferent.de/Nufringen)